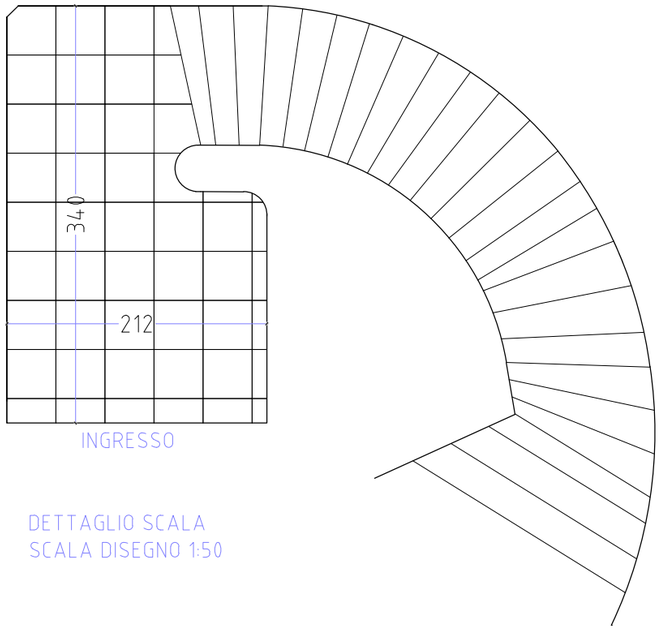

DETTAGLIO SCALA
SCALA DISEGNO 1:50

nb. alcune misure potrebbero essere difformi allo stato attuale

casatibuonsante architects

www.casatibuonsante.com
contact@casatibuonsante.com

NEPENTHA 11.07.18

PIANO INTERRATO E SCALA
quote -
Scala 1:100